4 各部のなまえ

本体

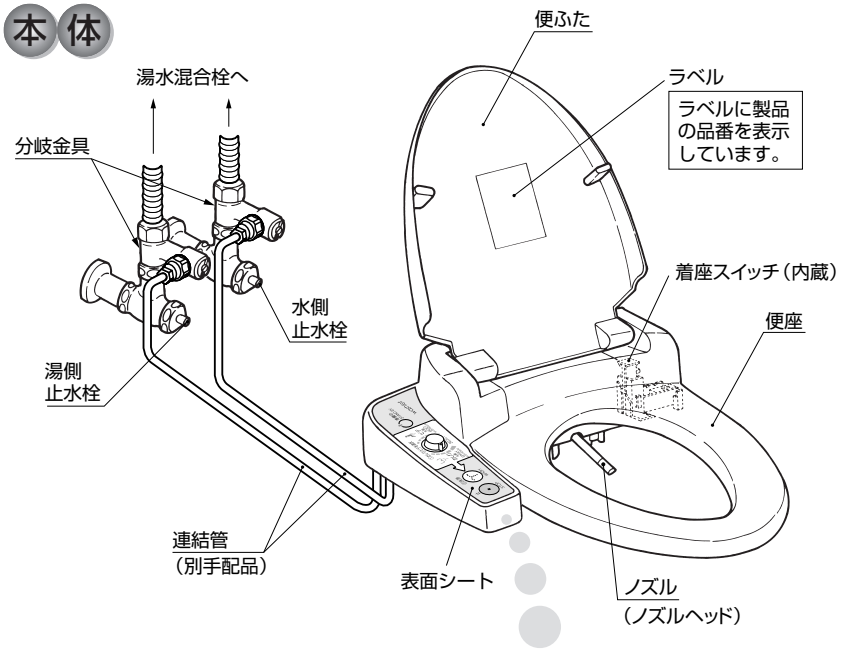

本体底面

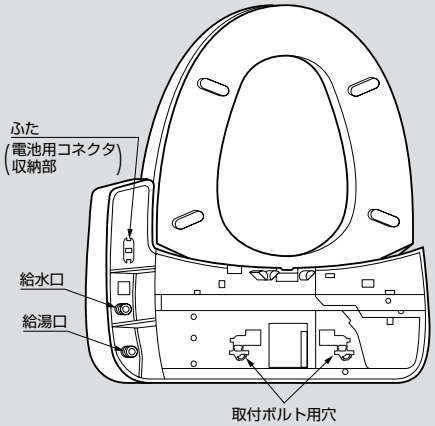

操作部

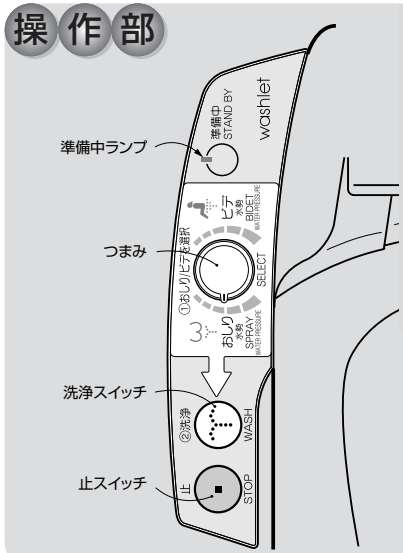

5 部品の確認

(1) 梱包箱よりウォシュレットを取り出し、次の部品があることを確認してください。

No.	部品名称	数量		備考
1	ウォシュレット本体	1	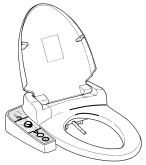	
2	分岐金具	2	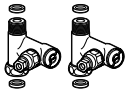	パッキン付（各2）
3	取付ボルト、三角パッキン、ナット、スペーサ	各2	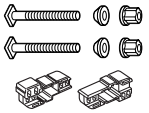	スペーサは処置1.2.の場合にのみ使用します。（17ページ参照）
4	袋ナット、テーパリング、パッキンガイド、パッキン	各2	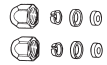	
5	給水フィルター	2	 	
6	取扱説明書、使いかたラベル 施工説明書、注意書（お掃除される方用）	各1	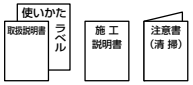	
7	ブッシュ	2		
8	分岐金具用ふさぎナット	2		エロンゲートタイプのみ
9	ゴムパッキン	2		
10	クランプ（連結管用）	4		
11	クランプ固定用ねじ	4		
12	ふた	1		電池用コネクタ収納部ふさぎふた（操作部底面）

(2) 梱包箱（別手配品）より連結管を取り出し、次の部品があることを確認してください。

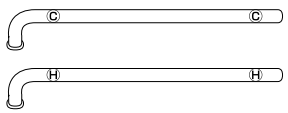

部品名称
連結管（2本）

6 仕様

項目			内容
定格電源			DC6V（専用リチウム電池）
電池寿命（20℃時）			約10年（5回/日使用） ※室温及び使用頻度により異なります。
洗浄装置	吐水量	おしり洗浄	約0.4～1.1L/min（水圧0.2MPaのとき）調節可
		ビデ洗浄	約0.5～1.0L/min（水圧0.2MPaのとき）調節可
	吐水温度		37.5℃（固定）
	湯水混合方式		サーモスタットバルブ方式
	逆流防止		バキュームブレーカ、逆止弁
	使用水		上水
給水圧力			最低必要水圧:0.07MPa（給湯圧≦給水圧） 最高水圧:0.60MPa（給湯圧≦給水圧）
給水温度			0～35℃
給湯温度			45～70℃
設置ユニットバスルーム			換気機能付ユニットバスルーム
着座スイッチ			マイクロスイッチ（荷重式）
電池切れ表示			準備中ランプ 点滅表示
製品寸法	洗落し便器用		幅45.6cm、奥行49.7cm、高さ15.4cm
	その他の便器用		幅45.6cm、奥行52.7cm、高さ15.4cm
製品質量			5.2kg

7 設置完成図

便器の後ろにカウンターがない場合

EQG/V1624・1620タイプの施工例

※図はユニットバスRタイプにウォシュレットUD（Lタイプ）をセットした場合を示します。
（ユニットバスLタイプの場合は本図の逆の配置になります。）
※図は便器洗浄に上水を使用する場合で専用止水栓を設置した例です。
便器洗浄に中水を使用する場合はウォシュレット用に別途上水を給水する必要があります。
※止水栓は品番**TS406F2V3**を2ヶ別途手配願います。